



Schema E-Lok 703 St. Moritz

René Hildenbrand

Lok Dach

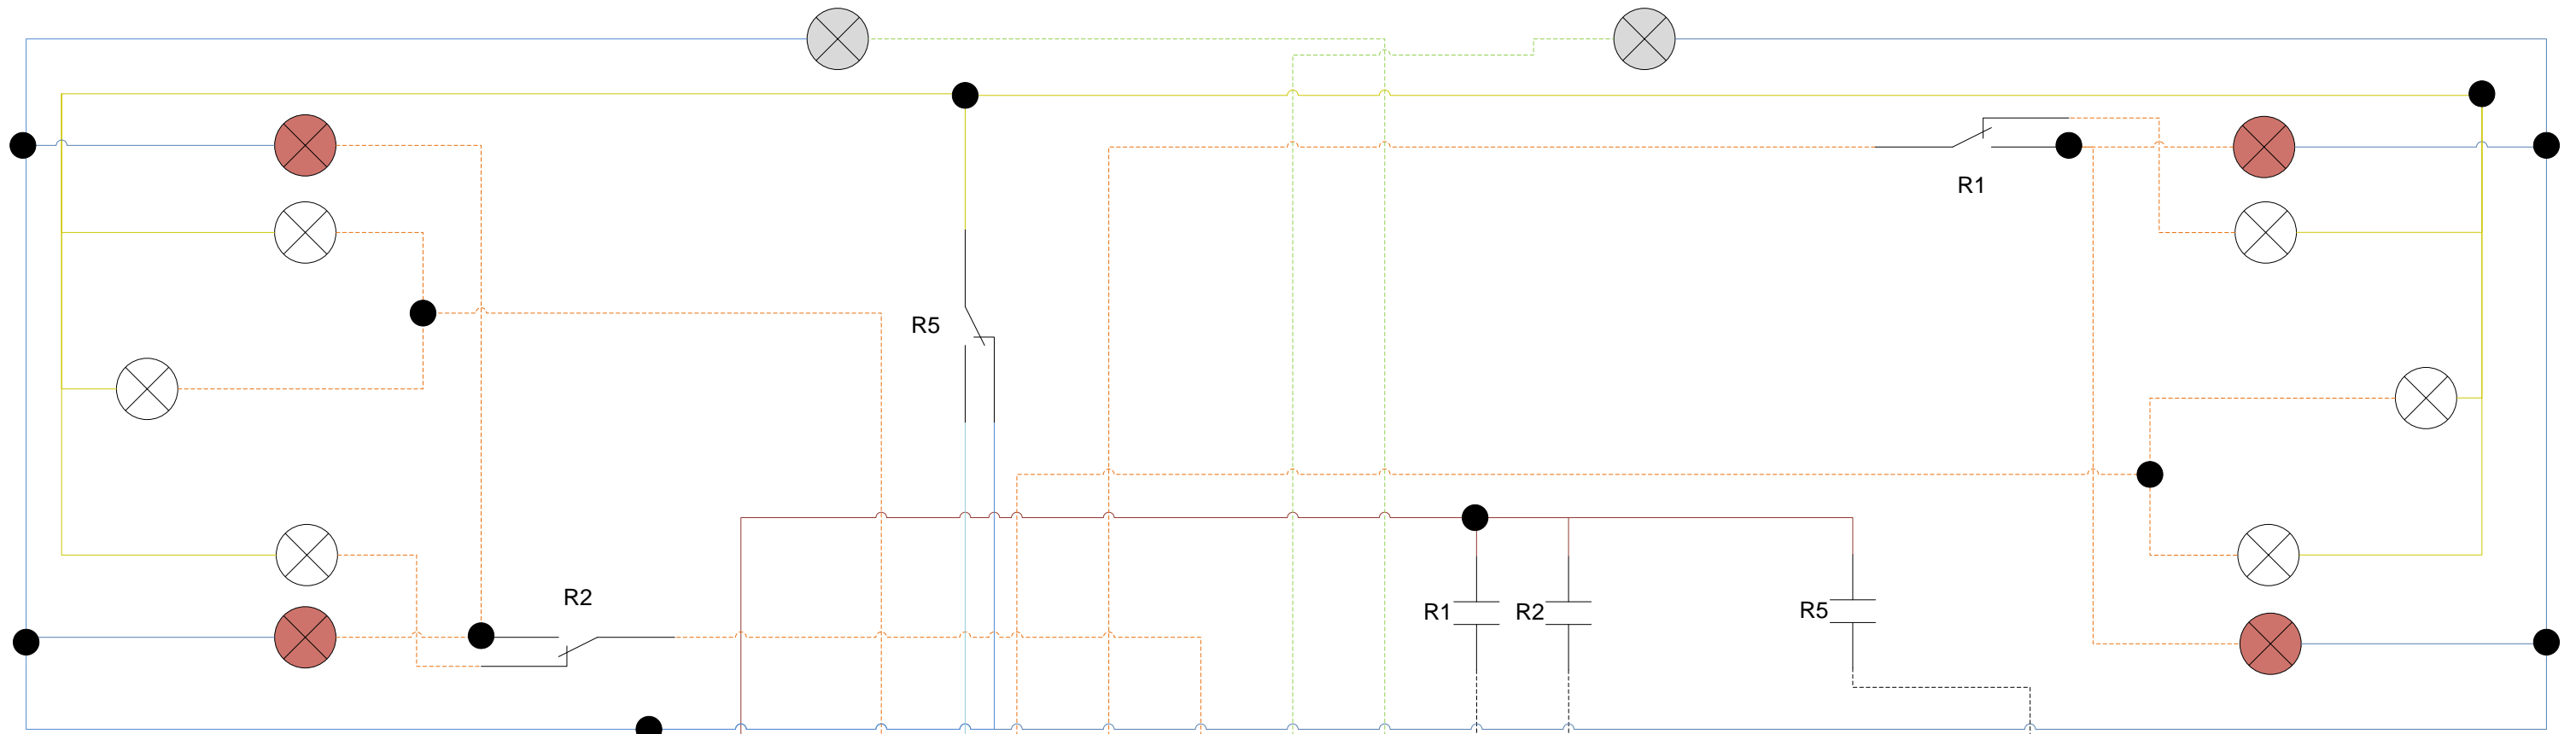

Lok Boden

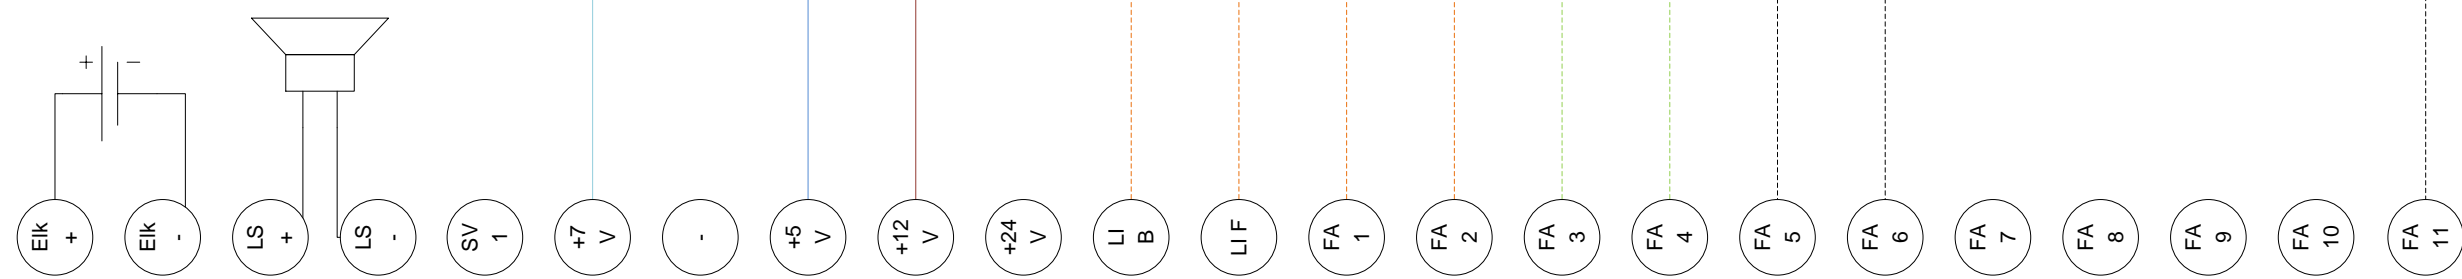

Beschreibung Funktionsausgänge:
FA1: Mit Licht Front (F0)
FA2: Mit Licht Back (F0)
FA3: Licht Führerstand Front (An wenn Zug im Stillstand) (F1)
FA4: Licht Führerstand Back (An wenn Zug im Stillstand) (F1)
FA5: Rücklicht Rot Front (F12)
FA6: Rücklicht Rot Back (F12)
FA11: Volllicht (F9)