



# Schema E-Lok 703 St. Moritz

René Hildenbrand

Lok Dach

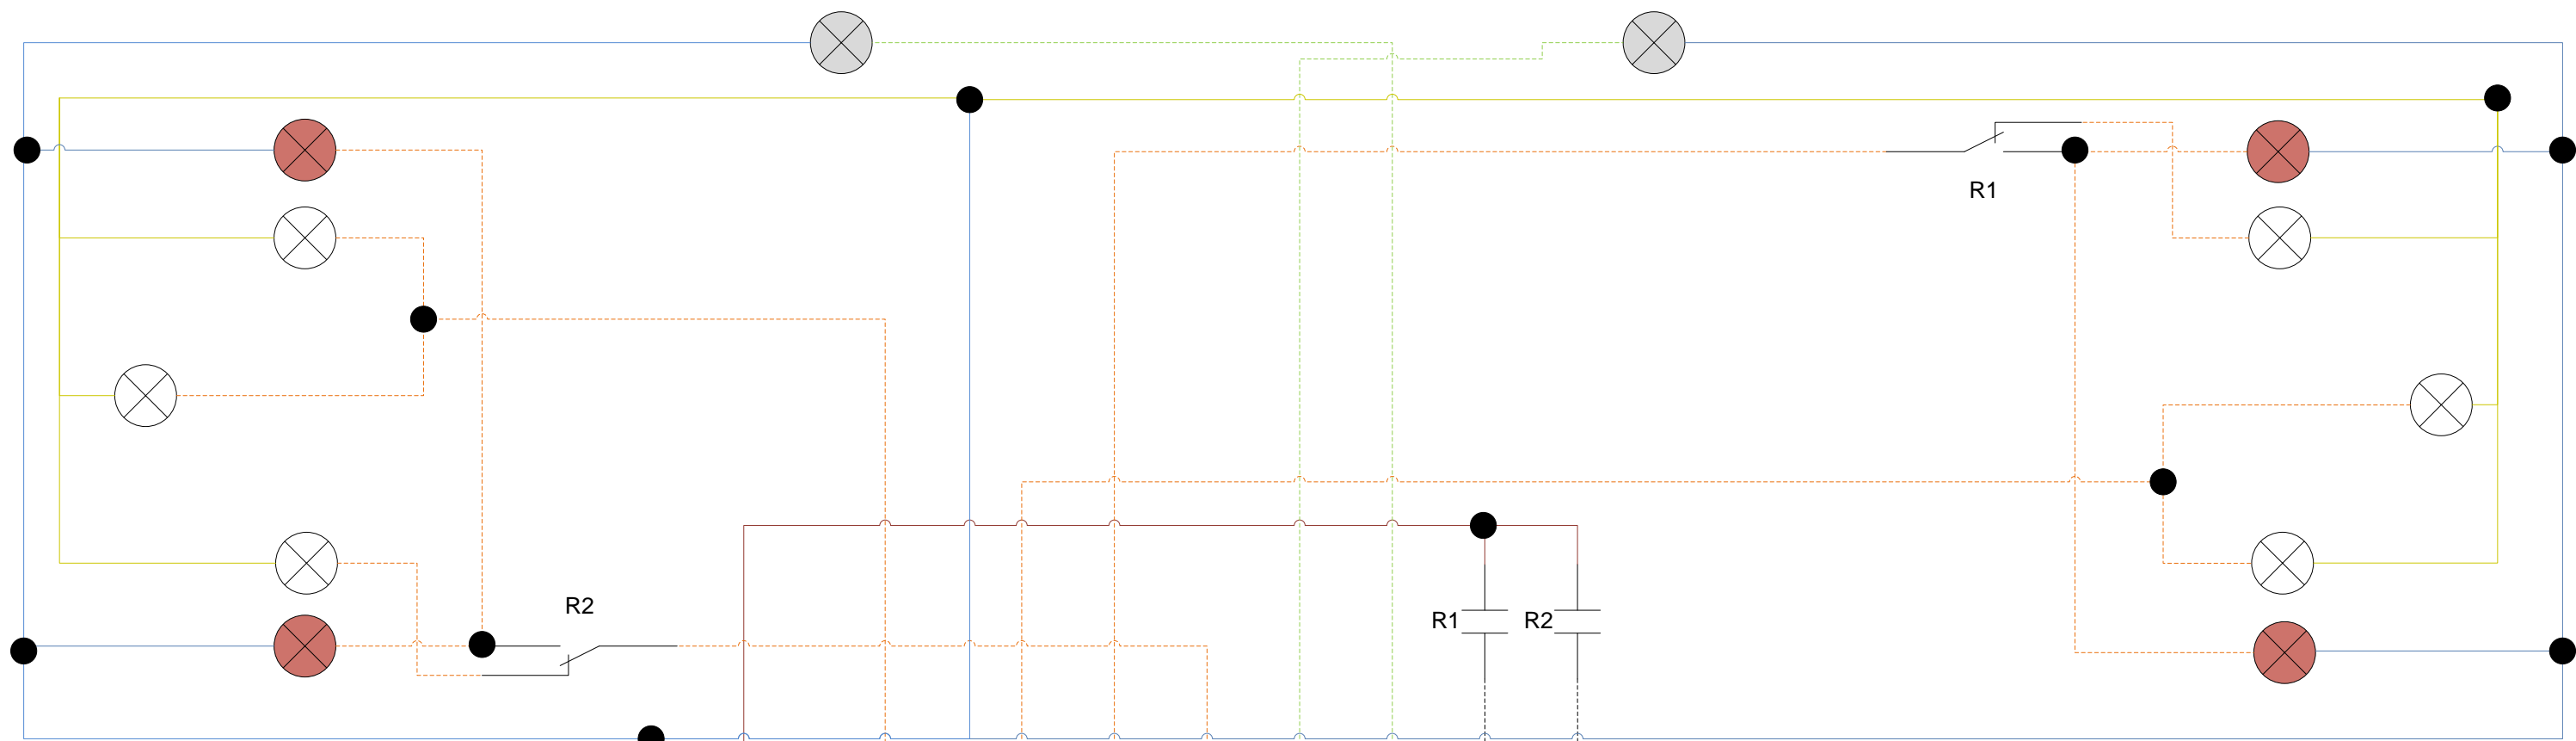

Lok Boden

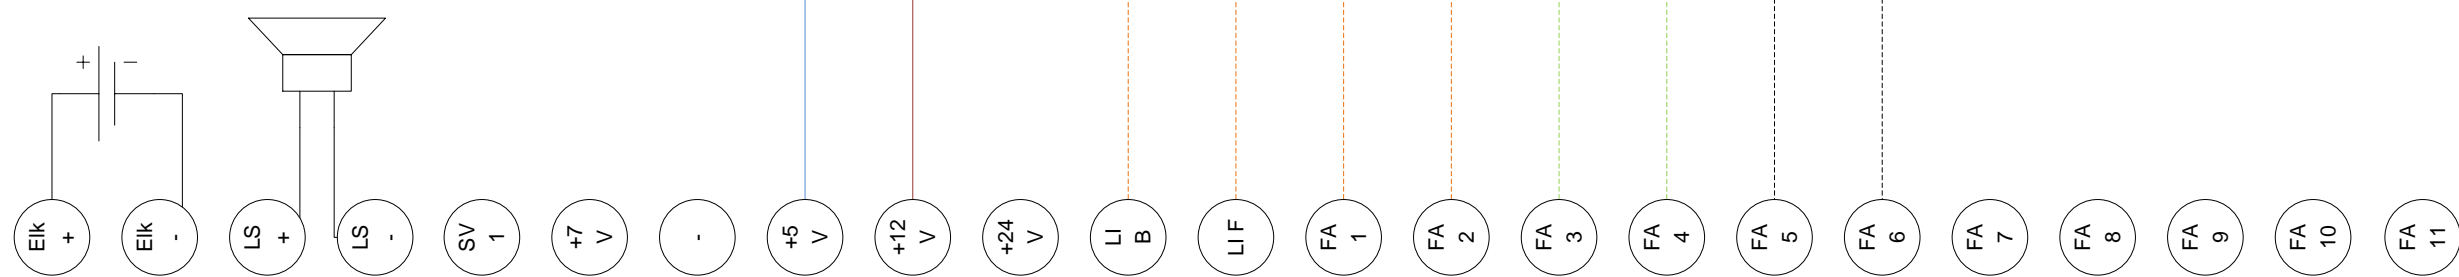

Beschreibung Funktionsausgänge:  
FA1: Mit Licht Front (F0)  
FA2: Mit Licht Back (F0)  
FA3: Licht Führerstand Front (An wenn Zug im Stillstand) (F1)  
FA4: Licht Führerstand Back (An wenn Zug im Stillstand) (F1)  
FA5: Rücklicht Rot Front (F12)  
FA6: Rücklicht Rot Back (F12)